



ΕΦΗΜΕΡΙΣ ΤΗΣ ΚΥΒΕΡΝΗΣΕΩΣ

ΤΗΣ ΕΛΛΗΝΙΚΗΣ ΔΗΜΟΚΡΑΤΙΑΣ

ΤΕΥΧΟΣ ΤΕΤΑΡΤΟ **Αρ. Φύλλου 181**

17 Φεβρουαρίου 2005

ΠΕΡΙΕΧΟΜΕΝΑ

ΑΠΟΦΑΣΕΙΣ

ΑΠΟΦΑΣΕΙΣ

Αριθ. 9573 π.ε. (1)

Τροποποίηση του ρυμοτομικού σχεδίου στα Ο.Τ Γ37-Γ38-Γ51 του Δ.Δ. Χανιώτης Δήμου Παλλήνης Ν. Χαλκιδικής.

Ο ΓΕΝΙΚΟΣ ΓΡΑΜΜΑΤΕΑΣ ΠΕΡΙΦΕΡΕΙΑΣ
ΚΕΝΤΡΙΚΗΣ ΜΑΚΕΔΟΝΙΑΣ

Έχοντας υπόψη:

1) Τις διατάξεις του άρθρου 154 του από 14.7.1999 Π.Δ/τος «Κώδικας Βασικής Πολεοδομικής Νομοθεσίας» ΦΕΚ Δ580/1999.

2) Τις διατάξεις του Ν.2503/1997 «Διοίκηση,οργάνωση της Περιφέρειας, ρύθμιση θεμάτων για την τοπική αυτοδιοίκηση και άλλες διατάξεις» ΦΕΚ Α107/1997.

3) Τις διατάξεις του Ν.2831/2000 «Τροποποίηση των διατάξεων του Ν.1577/1985 (Γενικός Οικοδομικός Κανονισμός) και άλλες πολεοδομικές διατάξεις» ΦΕΚ Α140/2000 και ειδικότερα του άρθρου 29, όπως αντικαταστάθηκε με το άρθρο 10 του Ν.3044/2002 (ΦΕΚ 197Α΄).

4) Τις διατάξεις του άρθρου 29Α του Ν.1558/1985 «Κυβέρνηση και Κυβερνητικά Όργανα» ΦΕΚ Α137/1985 που προστέθηκε με το άρθρο 27 του Ν.2081/1992 ΦΕΚΑ154/1992 και αντικαταστάθηκε με την παράγραφο 2α του άρθρου 1 του Ν.2469/1997 ΦΕΚ Α38/1997.

5) Την υπ' αριθμ. 160/2004 Απόφαση του Δημοτικού Συμβουλίου του Δήμου Χανιώτης.

6) Την 1η/12 πράξη του Περιφερειακού Σ.Χ.Ο.Π. Κεντρ. Μακεδονίας (συνεδρία 1 η/24.1.2005).

7) Το γεγονός ότι από τις κανονιστικές διατάξεις αυτής της απόφασης δεν προκαλείται δαπάνη σε βάρος του κρατικού προϋπολογισμού και του οικείου Ο.Τ.Α., αποφασίζουμε:

Εγκρίνεται η τροποποίηση του ρυμοτομικού σχεδίου στα Ο.Τ Γ37-Γ38-Γ51 του Δ.Δ. Χανιώτης Δήμου Παλλήνης Ν. Χαλκιδικής που αφορά:

α) την κατάργηση της πεντάμετρης οδού που υπάρχει μεταξύ των Ο.Τ. Γ38 και Γ51 με άμεση συνέπεια την κατάργηση του Ο.Τ. Π 51 και την ενοποίηση της έκτασης του στο Ο.Τ. Γ1 38, β) την μικρή μετάθεση των ρυμοτομικών και οικοδομικών γραμμών στο ΝΑ άκρο και της ρυμοτομικής γραμμής κατά ένα μέτρο στα Α. του Ο.Τ. Γ1 51 ώστε να μη ρυμοτομείται διώροφο κτίσμα και να αυξάνεται το πλάτος της οδού, γ) την δημιουργία παιδικής χαράς στο Ν.Δ του Ο.Τ. Γ38 και περιμετρικών πεζοδρόμων πλάτους 3 μ., δ) την διεύρυνση του χώρου στάθμευσης από 3 σε 4 μέτρα.

Η απόφαση αυτή να δημοσιευθεί στην Εφημερίδα της Κυβερνήσεως.

Θεσσαλονίκη, 28 Ιανουαρίου 2005

Με εντολή Γενικού Γραμματέα Περιφέρειας
Ο Γενικός Διευθυντής
ΔΗΜΟΣΘΕΝΗΣ ΣΑΡΗΓΙΑΝΝΗΣ

ΝΟΜΑΡΧΙΑ ΧΑΛΚΙΔΙΚΗΣ
ΤΜΗΜΑ ΠΟΛΕΟΔΟΜΙΑΣ Π.Ε.

ΚΤΗΜΑΤΟΛΟΓΙΚΟ ΔΙΑΓΡΑΜΜΑ
Τροποποίησης Ρυμ. Σχ. Χανιώτης στα Ο.Τ. Γ37, Γ38, Γ51

Δ.Κ. 0155
1/12.09

ΠΕΡΙΦΕΡΕΙΑ ΚΕΝΤΡΙΚΗΣ ΜΑΚΕΔΟΝΙΑΣ
ΔΙ.ΠΕ.ΧΩ.
Νομός: Χαλκιδικής
Οικισμός: Χανιώτη
Θέμα: Τροποποίηση στα Ο.Τ. Γ37-Γ38-Γ51
Το παρόν τοπογραφικό διάγραμμα συνοδεύει την υπ' αριθ. 9537 π.ε. 2005 απόφαση Γεν. Γραμ. Περιφέρειας Κεντρικής Μακεδονίας
Θεσ/νίκη 1-2-05
ΘΕΩΡΗΘΗΚΕ
Η Προϊσταμένη ΔΙ.ΠΕ.ΧΩ.
Ευθυμία Γιαννούλη
Αρχ. Μηχ. με Α' β.

ΧΩΡΟΣ ΠΡΑΣΙΝΟΥ - ΟΥΣ. ΑΝΑΨΥΧΗΣ

Γ 41 Γ 39 Γ 38 Γ 51 Γ 40 Γ 37 Κ.Χ. Γ 50 Γ 36

ΧΩΡΟΣ ΣΤΑΘΜΕΥΣΗΣ

Υπόμνημα

1 - - - - Ρυμοτομικές και οικοδομικές γραμμές που καταργούνται
2. ——— Ρυμοτομικές γραμμές που ισχύουν
3 ——— Ρυμοτομικές γραμμές που προτείνονται
4 ——— Οικοδομικές γραμμές που ισχύουν
5 ——— Οικοδομικές γραμμές που προτείνονται
6 πεζόδρομος Όρια πεζοδρόμου

Πίνακας Φαινομένων Ιδιοκτητών

α/α	Ονοματεπώνυμο ιδιοκτήτη	Αριθμός Ο.Τ.	Αριθμός Ιδιοκτησίας	Εμβαδό ρυμοτομούμενου τμήματος
1	Αδερφοί Σουσούρα	Γ38	28	238,00+278,40= 516,40
		Γ37	26	104,20 = 104,20
		Γ51	02	14,00 = 14,00
2	Αντωνιάδης Αντώνιος του Αθαν.	Γ39	29	φ
	Αντωνιάδου Αικατερίνη σύζ. Αντωνίου	Γ39		
3	Αλ[illegible] Αι[illegible] Αλ[illegible] Τηλέμαχος Λαζίδης Γεώργιος Βεβετζίνη Ελένη Βεβετζίνης Γεώργιος Σακαρίδης Δ[illegible] Σακαρίδης [illegible] Σακαρίδης Χρήστος	Γ. 38	02Ν	φ
4.	Τερτσίδης Χρήστος	Γ51	01	10,00 τ.μ.

ΕΘΝΙΚΟ ΤΥΠΟΓΡΑΦΕΙΟ
Για τεχνικούς λόγους στο σχεδιάγραμμα έγινε σμίκρυνση κατά ποσοστό 31 %

Το τοπογραφικό διάγραμμα αυτό συνοδεύει την πρόταση τροποποίησης που υποβλήθηκε στο Δημοτικό Συμβούλιο Δήμου Παλλήνης για τα Οικοδομικά Τετράγωνα Γ37, Γ38, Γ51 και αποτελεί αναπόσπαστο τμήμα της υπ' αριθ. απόφασης του Δ.Σ. Δήμου Παλλήνης

Ο
Δήμαρχος Δήμου Παλλήνης



ΚΑΠΟΥΛΑΣ ΚΩΝΣΤΑΝΤΙΝΟΣ
ΔΗΜΑΡΧΟΣ ΠΑΛΛΗΝΗΣ

Οικόπεδα, που ήταν άρτια και οικοδομήσιμα, πριν από την τροποποίηση, που προτείνεται, εξακολουθούν να είναι άρτια και οικοδομήσιμα και μετά την έγκριση της τροποποίησης.
Πολύγυρος 12-8-2004.

ΚΛΙΜΑΚΑ 1:1000

Πολύγυρος 12 Αυγούστου 2004

ΝΟΜΟΣ	ΧΑΛΚΙΔΙΚΗΣ
Δήμος Παλλήνης	Οικισμός Χανιώτης
	Τροποποίηση Ρυμοτομικού Σχεδίου Χανιώτης στα Ο.Τ. Γ38, Γ37, Γ51
Χρόνος σύνταξης	Αύγουστος 2004
ΜΕΛΕΤΗΤΗΣ	Αγγέλκος Θωμάς

Αριθ. 9439 (2)

Χαρακτηρισμός ως Δημοτικών, των δρόμων που ενώνουν: α) τον οικισμό Αθανάτοι με την Εθνική οδό Ηρακλείου-Τυμπακίου (Νο 97), β) τον οικισμό Αθανάτοι με τον οικισμό Γούρνες, γ) τον οικισμό Γούρνες με την Εθνική οδό Ηρακλείου-Τυμπακίου (Νο 97), δ) τον οικισμό Φοινικιά με την Εθνική οδό Ηρακλείου-Τυμπακίου (Νο 97) και ε) τον οικισμό Δρακουλιάρη με τον οικισμό Κάμπο Αγ. Σύλλα του Δήμου Ηρακλείου, Νομού Ηρακλείου.

Ο ΝΟΜΑΡΧΗΣ ΗΡΑΚΛΕΙΟΥ

Έχοντας υπόψη:

1. Τις διατάξεις του από 17.7.1923 Ν. Δ/τος όπως τροποποιήθηκαν και συμπληρώθηκαν και ειδικότερα τα άρθρα 3, 9 και 70.

2. Το Ν. 1577/1985 (ΦΕΚ 210Α΄/18.12.1986) περί «Γενικού Οικοδομικού Κανονισμού», όπως αυτός τροποποιήθηκε με το Ν. 2831/2000 (ΦΕΚ 140Α΄/13.6.2000).

3. Τις διατάξεις του Α.Ν. 314/1968 (Φ.Ε.Κ. 47/Α) όπως τροποποιήθηκαν και συμπληρώθηκαν με το υπ' αριθμό 1018/1971 Ν. Δ/γμα (Φ.Ε.Κ. 22/Α), και την παρ. 3 του άρθρου 34 του Ν.1577/1985 (Φ.Ε.Κ. 210/Α).

4. Τις διατάξεις του υπ' αριθμό 183/1986 Π.Δ/τος (Φ.Ε.Κ. 70/Α).

5. Τις διατάξεις του από 24.5.1985 Π. Δ/τος (Φ.Ε.Κ. 270/Δ/1985).

6. Την υπ' αριθμ. 767/2004 απόφαση του Δημοτικού Συμβουλίου Ηρακλείου που αφορά τον χαρακτηρισμό των κυριότερων και μοναδικών δρόμων, που συνδέουν:

α) τον οικισμό Αθανάτοι με την Εθνική οδό Ηρακλείου-Τυμπακίου (Νο 97), β) τον οικισμό Αθανάτοι με τον οικισμό Γούρνες, γ) τον οικισμό Γούρνες με την Εθνική οδό Ηρακλείου- Τυμπακίου (Νο 97), δ) τον οικισμό Φοινικιά με την Εθνική οδό Ηρακλείου-Τυμπακίου (Νο 97) και ε) τον οικισμό Δρακουλιάρη με τον οικισμό Κάμπο Αγ. Σύλλα του Δήμου Ηρακλείου, Νομού Ηρακλείου.

7. Την υπ' αριθμ. 105/1990 γνωμοδότηση της Νομικής Διεύθυνσης του Υπουργείου ΠΕ.ΧΩ.ΔΕ.

8. Το με αρ. πρωτ. : 28838/9.11.2004 έγγραφο της εν. Δ/νσης Περιφέρειας Κρήτης, Δ/νση Αυτ. & Αποκ. Νομού Ηρακλείου.

9. Την με αριθμό 15ο/25.11.2004 πρακτικού θέμα 3ο, σύμφωνη γνώμη του Σ.ΧΟΠ.

10. Την Εγκύκλιο 22 με αριθμό πρωτοκόλλου 13170/3272/23.5.2001 του Υπουργείου ΠΕ.ΧΩ.ΔΕ.

11. Το με αριθμό πρωτοκόλλου 1851/2.10.2002 έγγραφο της Διεύθυνσης ΠΕ.ΧΩ Κρήτης «Χαρακτηρισμός Δημοτικών Δρόμων με τις προϋποθέσεις του Π.Δ.24/31.5.1985 (Φ.Ε.Κ. 270/Δ/1985)», αποφασίζουμε:

Χαρακτηρίζουμε τους δρόμους που ενώνουν: α) τον οικισμό Αθανάτοι με την Εθνική οδό Ηρακλείου-Τυμπακίου (Νο 97), β) τον οικισμό Αθανάτοι με τον οικισμό Γούρνες, γ) τον οικισμό Γούρνες με την Εθνική οδό Ηρακλείου-Τυμπακίου (Νο 97), δ) τον οικισμό Φοινικιά με την Εθνική οδό Ηρακλείου-Τυμπακίου (Νο 97) και ε) τον οικισμό Δρακουλιάρη με τον οικισμό. Κάμπο Αγ. Σύλλα του Δήμου Ηρακλείου, Νομού Ηρακλείου, όπως αυτοί φαίνονται στο συνημμένο χάρτη κλ. 1: 10.000 με τα στοιχεία:

α) Α-Β, β) Β-Γ, γ) Γ-Δ, δ) Ε-Ζ και ε) Η-Θ αντίστοιχα ως Δημοτικούς (άρθρο 1 του από 24-05/31.5.1985 Π.Δ/τος, Φ.Ε.Κ. 270/Δ/1985) επειδή είναι ο κυριότεροι και μοναδικοί που ενώνουν τους οικισμούς μεταξύ τους.

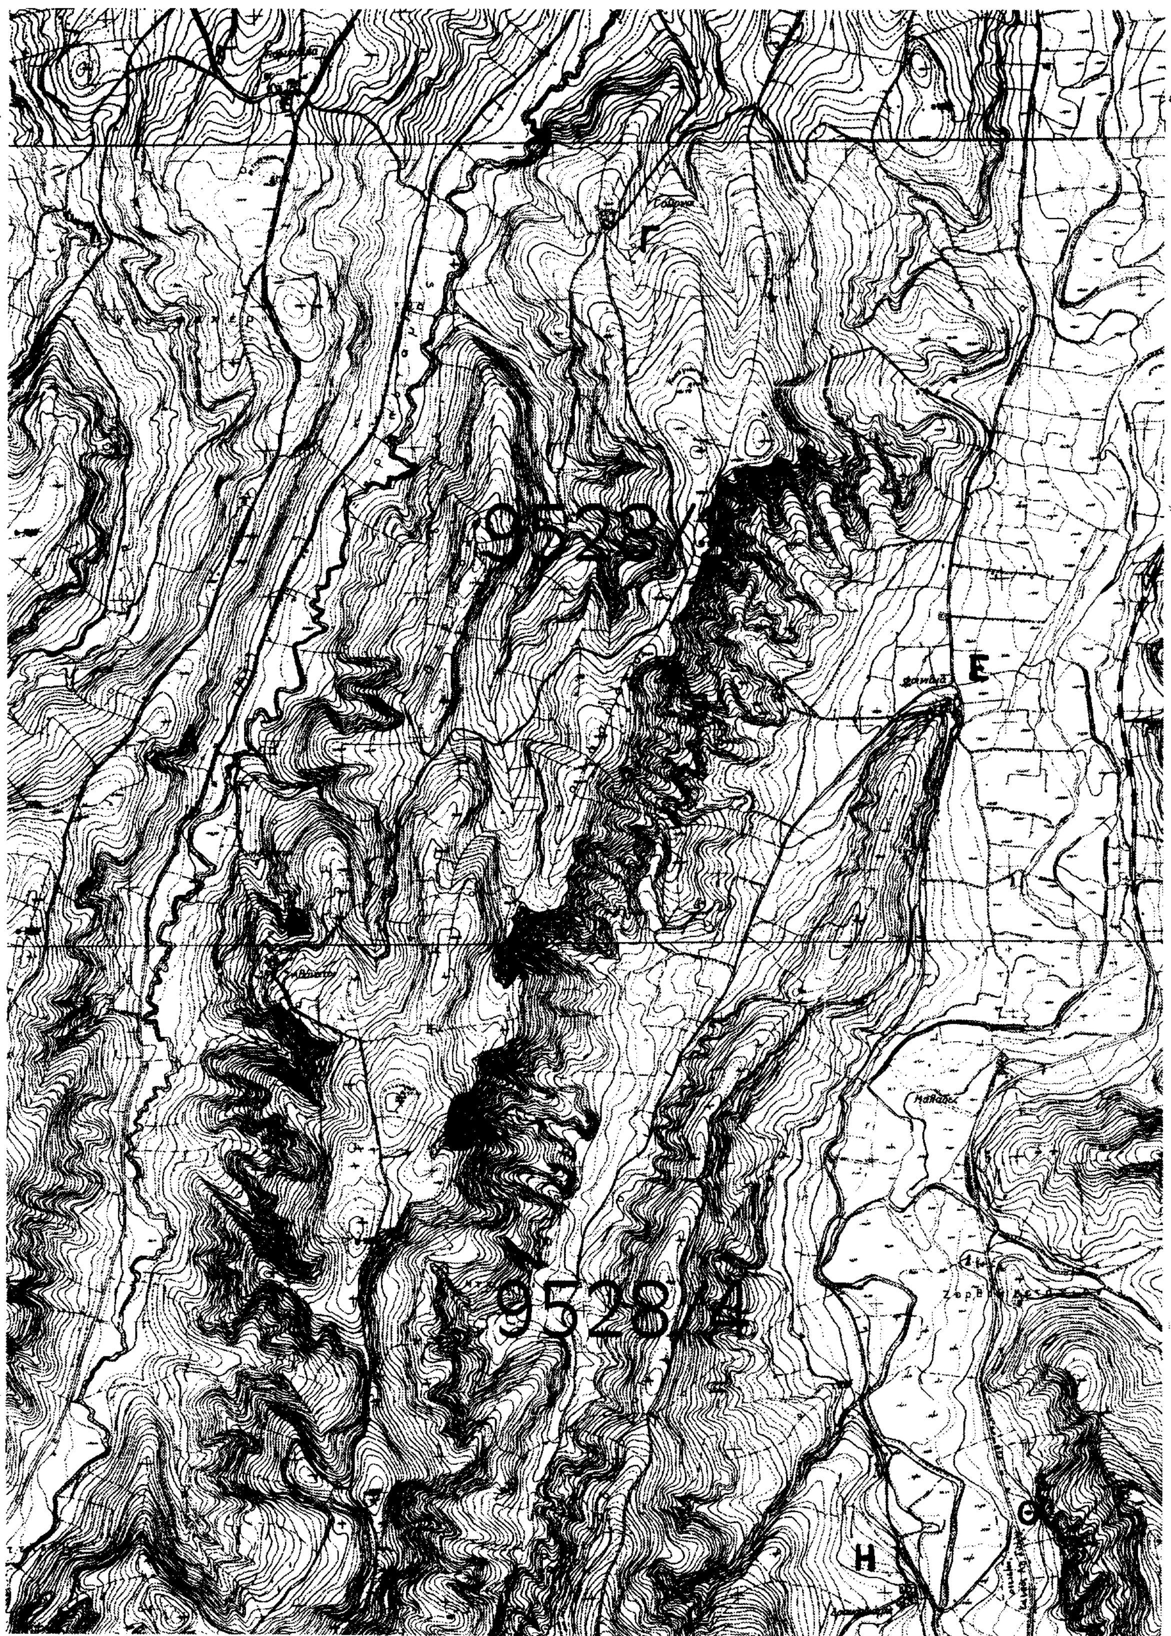
Για τα γήπεδα που έχουν πρόσωπο στους δρόμους αυτούς ισχύουν οι διατάξεις της παρ. 2 του άρθρου 1 του από 24-5/31.5.1985 Π.Δ/τος «Τροποποίηση όρων και περιορισμών δόμησης γηπέδων έξω από τα ρυμοτομικά σχέδια πόλεων και οικισμών» (Φ.Ε.Κ. 270/Δ/31.5.1985).

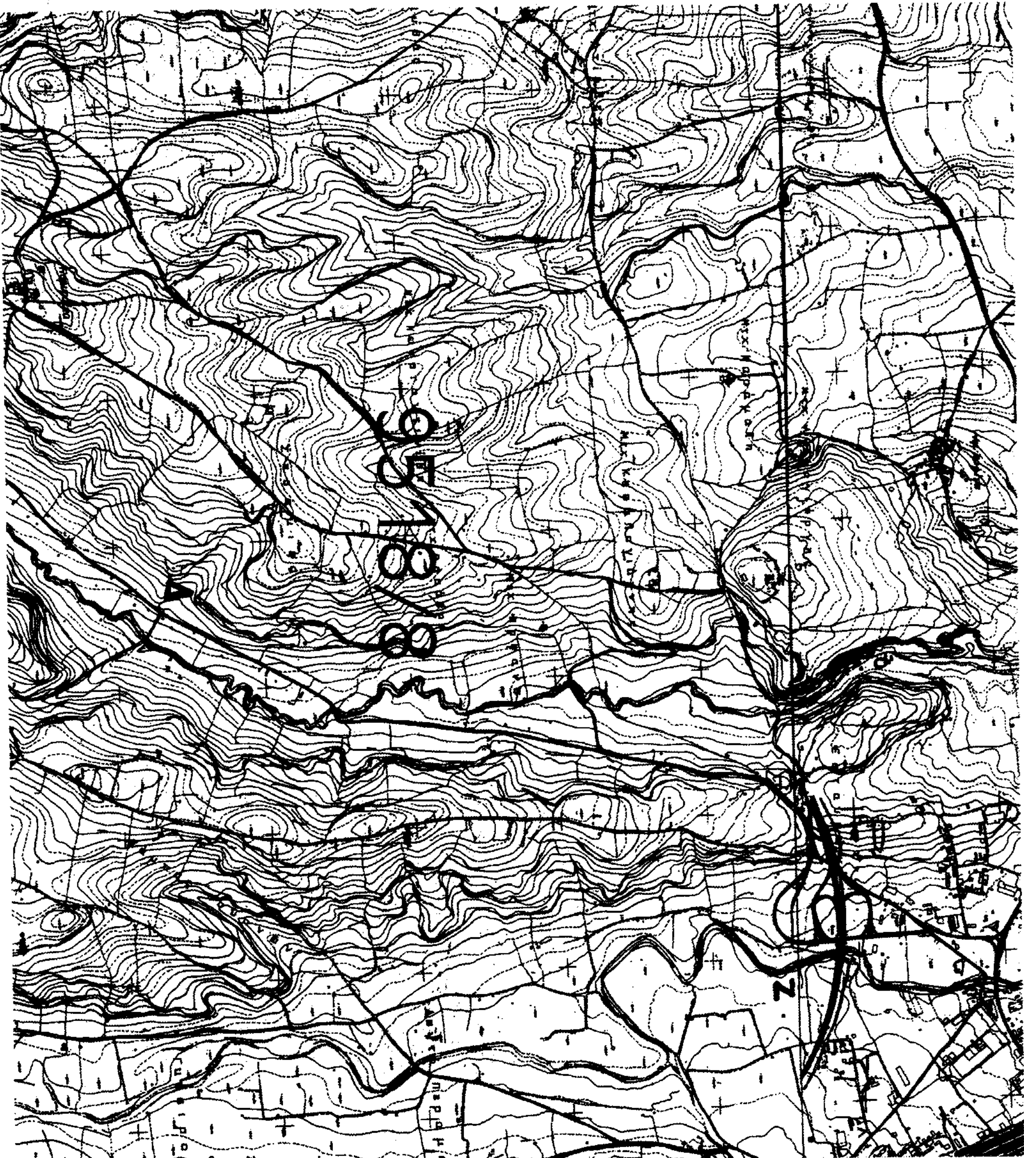
Από τις διατάξεις της παρούσας δεν προκύπτει δαπάνη σε βάρος του κρατικού προϋπολογισμού, ούτε σε βάρος του προϋπολογισμού των οικείων Ο.Τ.Α.

Η απόφαση αυτή να δημοσιευθεί στην Εφημερίδα της Κυβερνήσεως.

Ηράκλειο, 14 Δεκεμβρίου 2004

Ο Νομάρχης
ΔΗΜΗΤΡΙΟΣ Κ. ΣΑΡΡΗΣ


Γ
Ε
9528/4
Η
Θ



ΕΘΝΙΚΟ ΤΥΠΟΓΡΑΦΕΙΟ
Για τεχνικούς λόγους στο σχεδιάγραμμα έγινε σμίκρυνση κατά ποσοστό 39 %

ΘΕΜΑ :	ΧΑΡΑΚΤΗΡΙΣΜΟΣ ΔΗΜΟΤΙΚΩΝ ΔΡΟΜΩΝ ΟΙΚΙΣΜΩΝ ΤΟΥ ΔΗΜΟΥ ΗΡΑΚΛΕΙΟΥ

1. Με στοιχεία Α – Β που ενώνει τον οικισμό ΑΘΑΝΑΤΟΙ - Ε.Ο. 97 ΗΡΑΚΛΕΙΟΥ ΤΥΜΠΑΚΙΟΥ
2. Με στοιχεία Β – Γ που ενώνει τους οικισμούς ΑΘΑΝΑΤΟΙ - ΓΟΥΡΝΕΣ
3. Με στοιχεία Γ – Δ που ενώνει τον οικισμό ΓΟΥΡΝΕΣ - Ε.Ο. 97 ΗΡΑΚΛΕΙΟΥ ΤΥΜΠΑΚΙΟΥ
4. Με στοιχεία Ε – Ζ που ενώνει τον οικισμό ΦΟΙΝΙΚΙΑ - Ε.Ο. 97 ΗΡΑΚΛΕΙΟΥ ΤΥΜΠΑΚΙΟΥ
5. Με στοιχεία Η – Θ που ενώνει τους οικισμούς ΔΡΑΚΟΥΛΙΑΡΗ - ΚΑΜΠΟ ΑΓ. ΣΥΛΛΑ

ΜΗΝΑΣ : ΙΟΥΝΙΟΣ 2004	ΚΛ. 1 : 10.000

ΣΦΡΑΓΙΔΕΣ ΥΠΗΡΕΣΙΑΣ

Ηράκλειο 14-12-2004
Ο Συντάξας

ΓΕΩΡΓΙΟΣ ΝΙΚΟΛΑΚΑΚΗΣ
ΑΓΡ. ΤΟΠ. ΜΗΧ/ΚΟΣ
με Α βαθμό

Το παρόν συνοδεύει ... 14-12-2004
Ο Διευθυντής
... Πολεοδομίας ... Ηρακλείου

... ΒΡΕΖΑΣ
... Τοπογράφος Μηχανικός
με Α' βαθμό

Αριθ. 134 (3)

Αλλαγή χρήσης του υπ' αρ. 884 τεμαχίου της αρχικής διανομής έτους 1958, αγροκτήματος Μ. Βρύσης Ν. Κιλκίς, «υπό τα στοιχεία Α, Β, Γ, Δ, Ε, Ζ, Η, Θ, Ι, Κ, Λ, Μ, Ν, Ξ, Α.»

Ο ΝΟΜΑΡΧΗΣ ΚΙΛΚΙΣ

Έχοντας υπόψη:

- Την § 1 του άρθρου 3 του Ν.1512/1985 (ΦΕΚ 4/Α/1985) «Περί αλλαγής χρήσεως-εκποιήσεων δημοσίων, δημοτικών ή Κοινοτικών εκτάσεων».

- Την τήρηση των προϋποθέσεων, όπως αυτές εκφράζονται στα υπ' αριθμ. κάτωθι έγγραφα:

1. την υπ' αριθμ. 453/2003 απόφαση του Δημοτικού Συμβουλίου Κιλκίς που δε συναινεί στην παραχώρηση υποστηρίζοντας ότι η έκταση είναι χαρακτηρισμένη σαν αρχαιολογικός χώρος και έχει προταθεί για αναδάσωση.

2. το υπ' αριθμ. 1502/21.4.2003 έγγραφο του Δασαρχείου Κιλκίς, (Πράξη χαρακτηρισμού της έκτασης ως μη δασικής), καθώς και το νεώτερο 92/13.1.2005 έγγραφο της ίδιας Υπηρεσίας που γνωστοποιεί ότι η πράξη χαρακτηρισμού, που αναφέρθηκε, παραμένει ισχυρά.

3. το υπ' αρ. 1059/11.11.2003 έγγραφο της Δ/νσης Υγείας-Πρόνοιας Κιλκίς.

4. το υπ' αρ. 1294/30.6.2003 έγγραφο της Δ/νσης Πολεοδομίας Κιλκίς.

5. Το υπ' αρ. ΤΒΚΙ.Φ.14.1.7/758/2003 έγγραφο του Τμήματος Βιομηχανίας Κιλκίς.

6. Το υπ' αρ. Φ.10.2/4936/25.6.2004 έγγραφο του ΕΟΤ Θεσσαλονίκης.

7. Το υπ' αρ. 4265/27.5.2003 έγγραφο της ΙΣΤ' εφορείας Προϊστορικών και Κλασικών Αρχαιοτήτων, με το οποίο η εν λόγω Υπηρεσία συναινεί για την υπ' όψη παραχώρηση.

8. Το υπ' αρ. 2724/18.10.2004 έγγραφο (βεβαίωση) του άρθρου 26 του Ν. 1892/1990.

9. το υπ' αριθμ. 3152/3.11.2004 έγγραφο της Δ/νσης Γεωργίας Κιλκίς.

- Το τοπογραφικό διάγραμμα που συνέταξε ο Τεχνολόγος Πολιτικός Μηχανικός Γεώργιος Παπαδόπουλος.

- Το γεγονός ότι η παρούσα δεν απαλλάσσει τον ενδιαφερόμενο από την προσκόμιση άλλων εγκρίσεων για την έκδοση οικοδομικής αδείας.

- Τις διατάξεις του άρθρου 3 του Ν. 2218/1994 και του άρθρου 5 του Ν. 2240/1994.

- Την υπ' αριθμ. 326/1995 Διαπιστωτική Πράξη του Νομάρχη Κιλκίς.

- Την υπ' αριθμ. 935Π/28.7.2004 Απόφαση Νομάρχη Κιλκίς που αφορά, «Έγκριση περιβαλλοντικών όρων της βιοτεχνίας αποξηραμένων φυτών της Χαλκίδου Άννας».

ΕΠΕΙΔΗ:

Τα υποστηριζόμενα στην (1) σχετική Απόφαση Δ.Σ. Κιλκίς, αναιρούνται από τα (2) και (7) σχετικά έγγραφα, αποφασίζουμε:

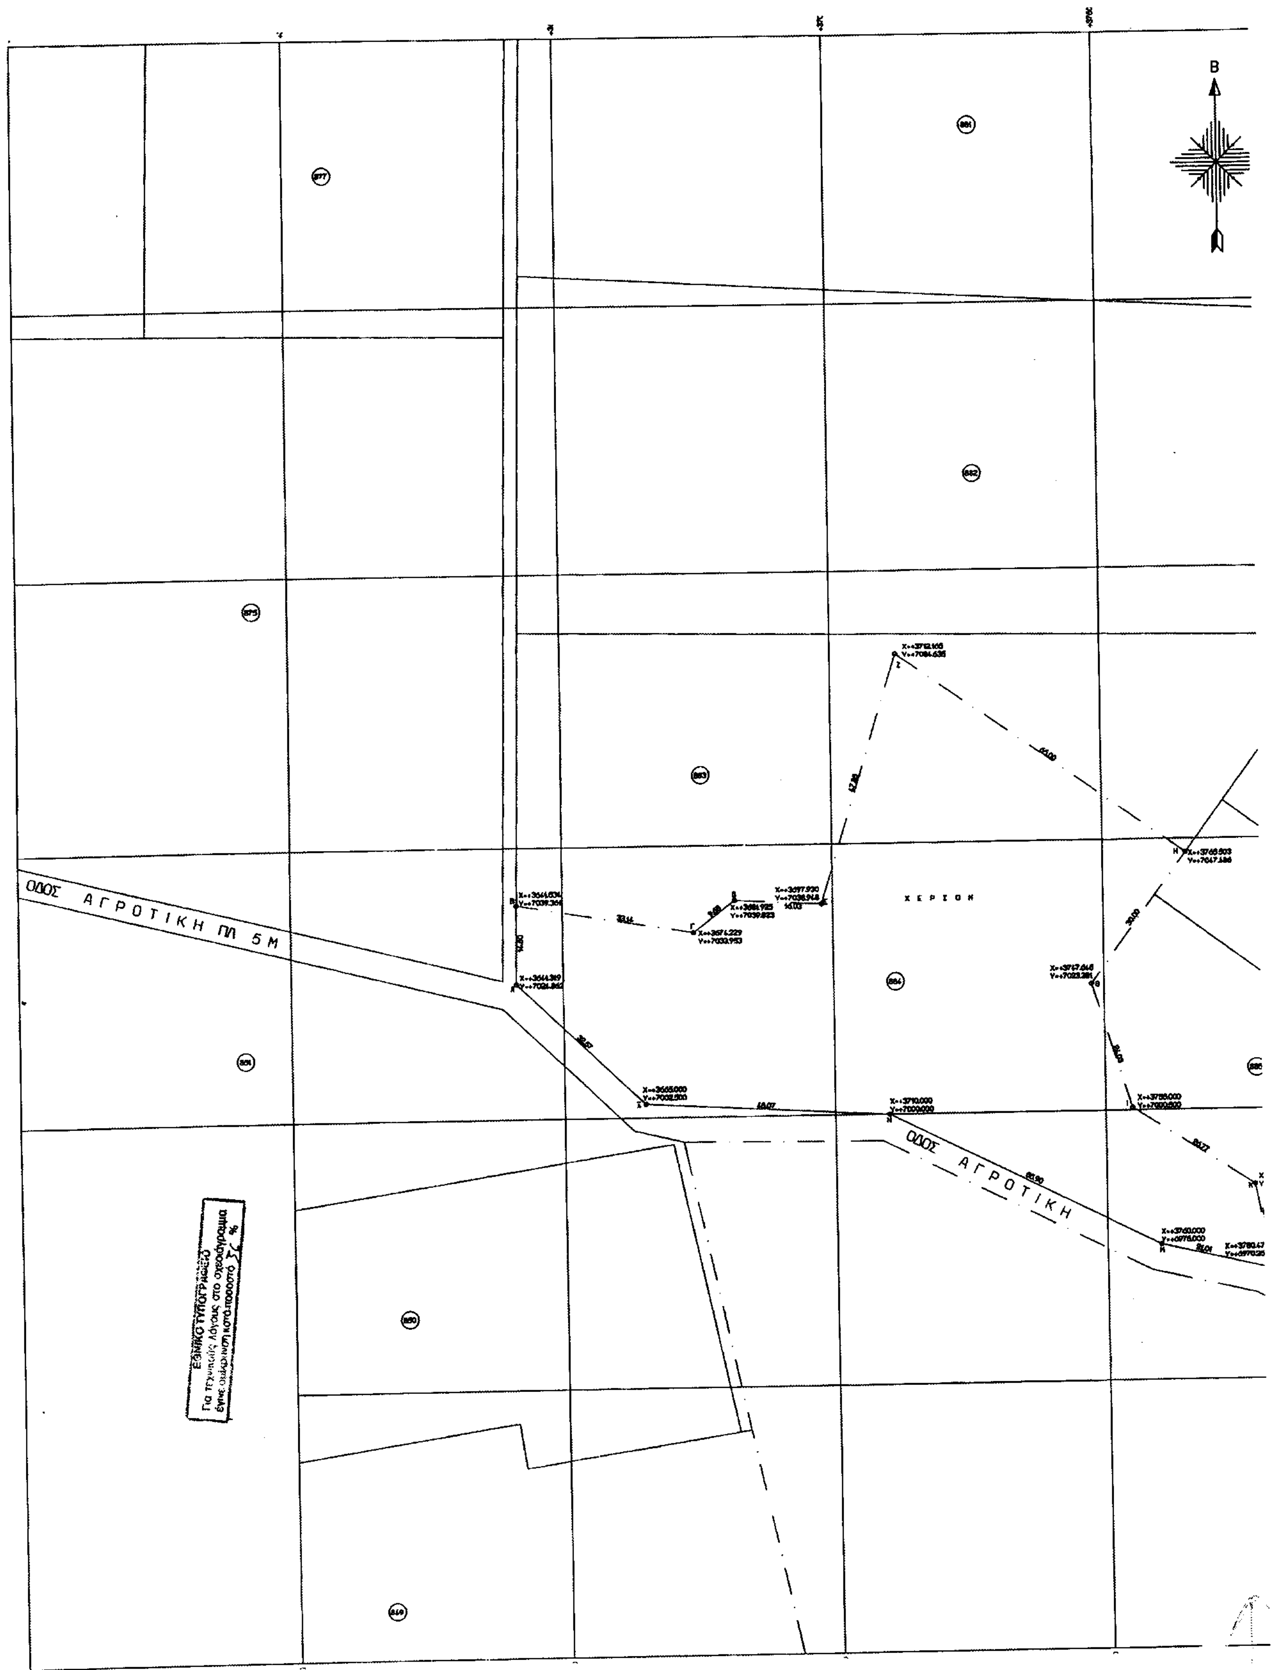
1. Την αλλαγή χρήσης του αγροτεμαχίου 884 της αρχικής διανομής έτους 1958 Αγροκτήματος Μ. Βρύσης (υπό τα στοιχεία Α, Β, Γ, Δ, Ε, Ζ, Η, Θ, Ι, Κ, Λ, Μ, Ν, Ξ, Α στο συνημμένο διάγραμμα) από χέρσο κοινόχρηστο σε γη με χρήση βιοτεχνική για λειτουργία βιοτεχνίας αποξηραμένων φυτών.

2. Από το κανονιστικού χαρακτήρα σκέλος της παρούσας απόφασης (κατά την Ε: 550/1992) δεν βαρύνεται ο κρατικός προϋπολογισμός, ούτε ο προϋπολογισμός του οικείου Ο.Τ.Α.

Η απόφαση αυτή να δημοσιευθεί στην Εφημερίδα της Κυβερνήσεως.

Κιλκίς, 26 Ιανουαρίου 2005

Ο Νομάρχης
ΕΥΑΓΓΕΛΟΣ ΜΠΑΛΑΣΚΑΣ


B
ΟΔΟΣ ΑΓΡΟΤΙΚΗ ΠΛ 5 Μ
ΧΕΡΣΟΝ
ΟΔΟΣ ΑΓΡΟΤΙΚΗ
ΕΘΝΙΚΟ ΤΥΠΟΓΡΑΦΕΙΟ
Για τεχνικούς λόγους στο σχεδιάγραμμα
έγινε σμίκρυνση κατά ποσοστό 3? %

ΤΟΠΟΓΡΑΦΙΚΟ ΔΙΑΓΡΑΜΜΑ

του υπ' αρ. 884 αγροτεμαχίου, εμβαδού= 6563 μ2
στο αγρόκτημα Μ.ΒΡΥΣΗ
ιδιοκτησίας

ΚΛΙΜΑΚΑ 1:500
Κιλκίς, Ιούνιος -02
- Ο Μηχανικός -

Χερσολείβαδο
Αλώνια
ΜΕΤΑΛΛΙΚΟ
Αλώνια

ΕΡΓΟ: ΒΙΟΤΕΧΝΙΑ ΑΠΟΞΗΡΑΜΕΝΩΝ ΦΥΤΩΝ.

ΘΕΣΗ: ΑΓΡΙΜΑ Μ.ΒΡΥΣΗ (ΑΡ. ΑΓΡ/ΧΙΟΥ 884).

ΕΡΓΟΔΟΤΗΣ: ΧΑΛΚΙΔΟΥ ΑΝΝΑ.

ΤΕΧΝΙΚΟ ΓΡΑΦΕΙΟ
ΤΕΡΖΗΤΑΝΟΣ Χ. ΧΡ.

ΘΕΜΑ ΣΧΕΔΙΟΥ: Τοπογραφικό

ΑΡ. ΣΧΕΔΙΟΥ

ΚΛΙΜΑΚΑ: 1:500

ΧΡΟΝΟΣ ΜΕΛΕΤΗΣ: ΙΑΝΟΥΑΡΙΟΣ 2005.

ΠΑΠΑΔΟΠΟΥΛΟΣ ΣΤΕΦ. ΓΕΩΡΓΙΟΣ
ΤΕΧΝΟΛΟΓΟΣ ΠΟΛΙΤΙΚΟΣ ΜΗΧΑΝΙΚΟΣ
ΠΤΥΧΙΟΥΧΟΣ ΚΑΤΕΕ ΚΕΝΔΗΣ Ε.Σ.Σ.Δ.
ΑΡΙΘ. ΜΗΤΡΩΟΥ 27412
ΕΛ. ΒΕΝΙΖΕΛΟΥ ... - ΤΗΛ. 23410 25349
Α.Φ.Μ. ... Δ.Ο.Υ. ΚΙΛΚΙΣ

ΘΕΩΡΗΣΗ ΥΠΗΡΕΣΙΑΣ
Συνοδεύει την 134/05 Απόφαση Νομάρχη

ΥΠΟΓΡΑΦΗ - ΣΦΡΑΓΙΔΑ
ΤΕΡΖΗΤΑΝΟΣ Χ. ΧΡΗΣΤ...
Β. ΡΟΤΑ 10 - ΚΙΛΚΙΣ - ΤΗΛ. 23...